


abgehängte Decke, UK 2.30m

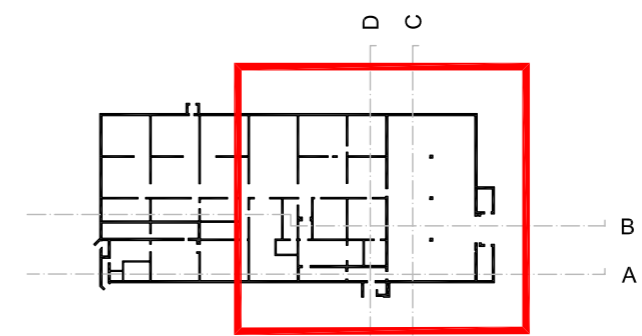

ADRESSE BAUOBJEKT:  
SCHULHAUSSTRASSE 61  
8703 ERLBACH

DIE BAULEITUNG:  
PÖYRY INFRA AG  
HARDTURMSTRASSE 161

FON : .....  
FAX : .....

## Kleinschwimmbad Erlenbach Bauprojekt




Generalplaner ERLE  
c/o Pöyry Infra AG  
Hardturmstrasse 161  
CH-8037 Zürich  
Tel. 044 355 55 55  
Fax 044 355 55 56



Architektur  
**illizarchitektur**

Generalplaner	Rev.	Datum	gezeichnet	geprüft	genehmigt
	0	16.12.2013	sw	ps	

## Grundriss Untergeschoss

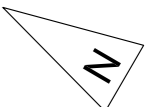

Format: A3+  
Massstab: 1:100

Auftrag Nr.: 120293  
Filename: ERLE\_A\_3\_G01

Plan Nr.: ERLE\_A\_3\_G01\_R0