


2704 Bewilligt 3.7.1949 Gemeinde Erlenbach

Bewilligt 20

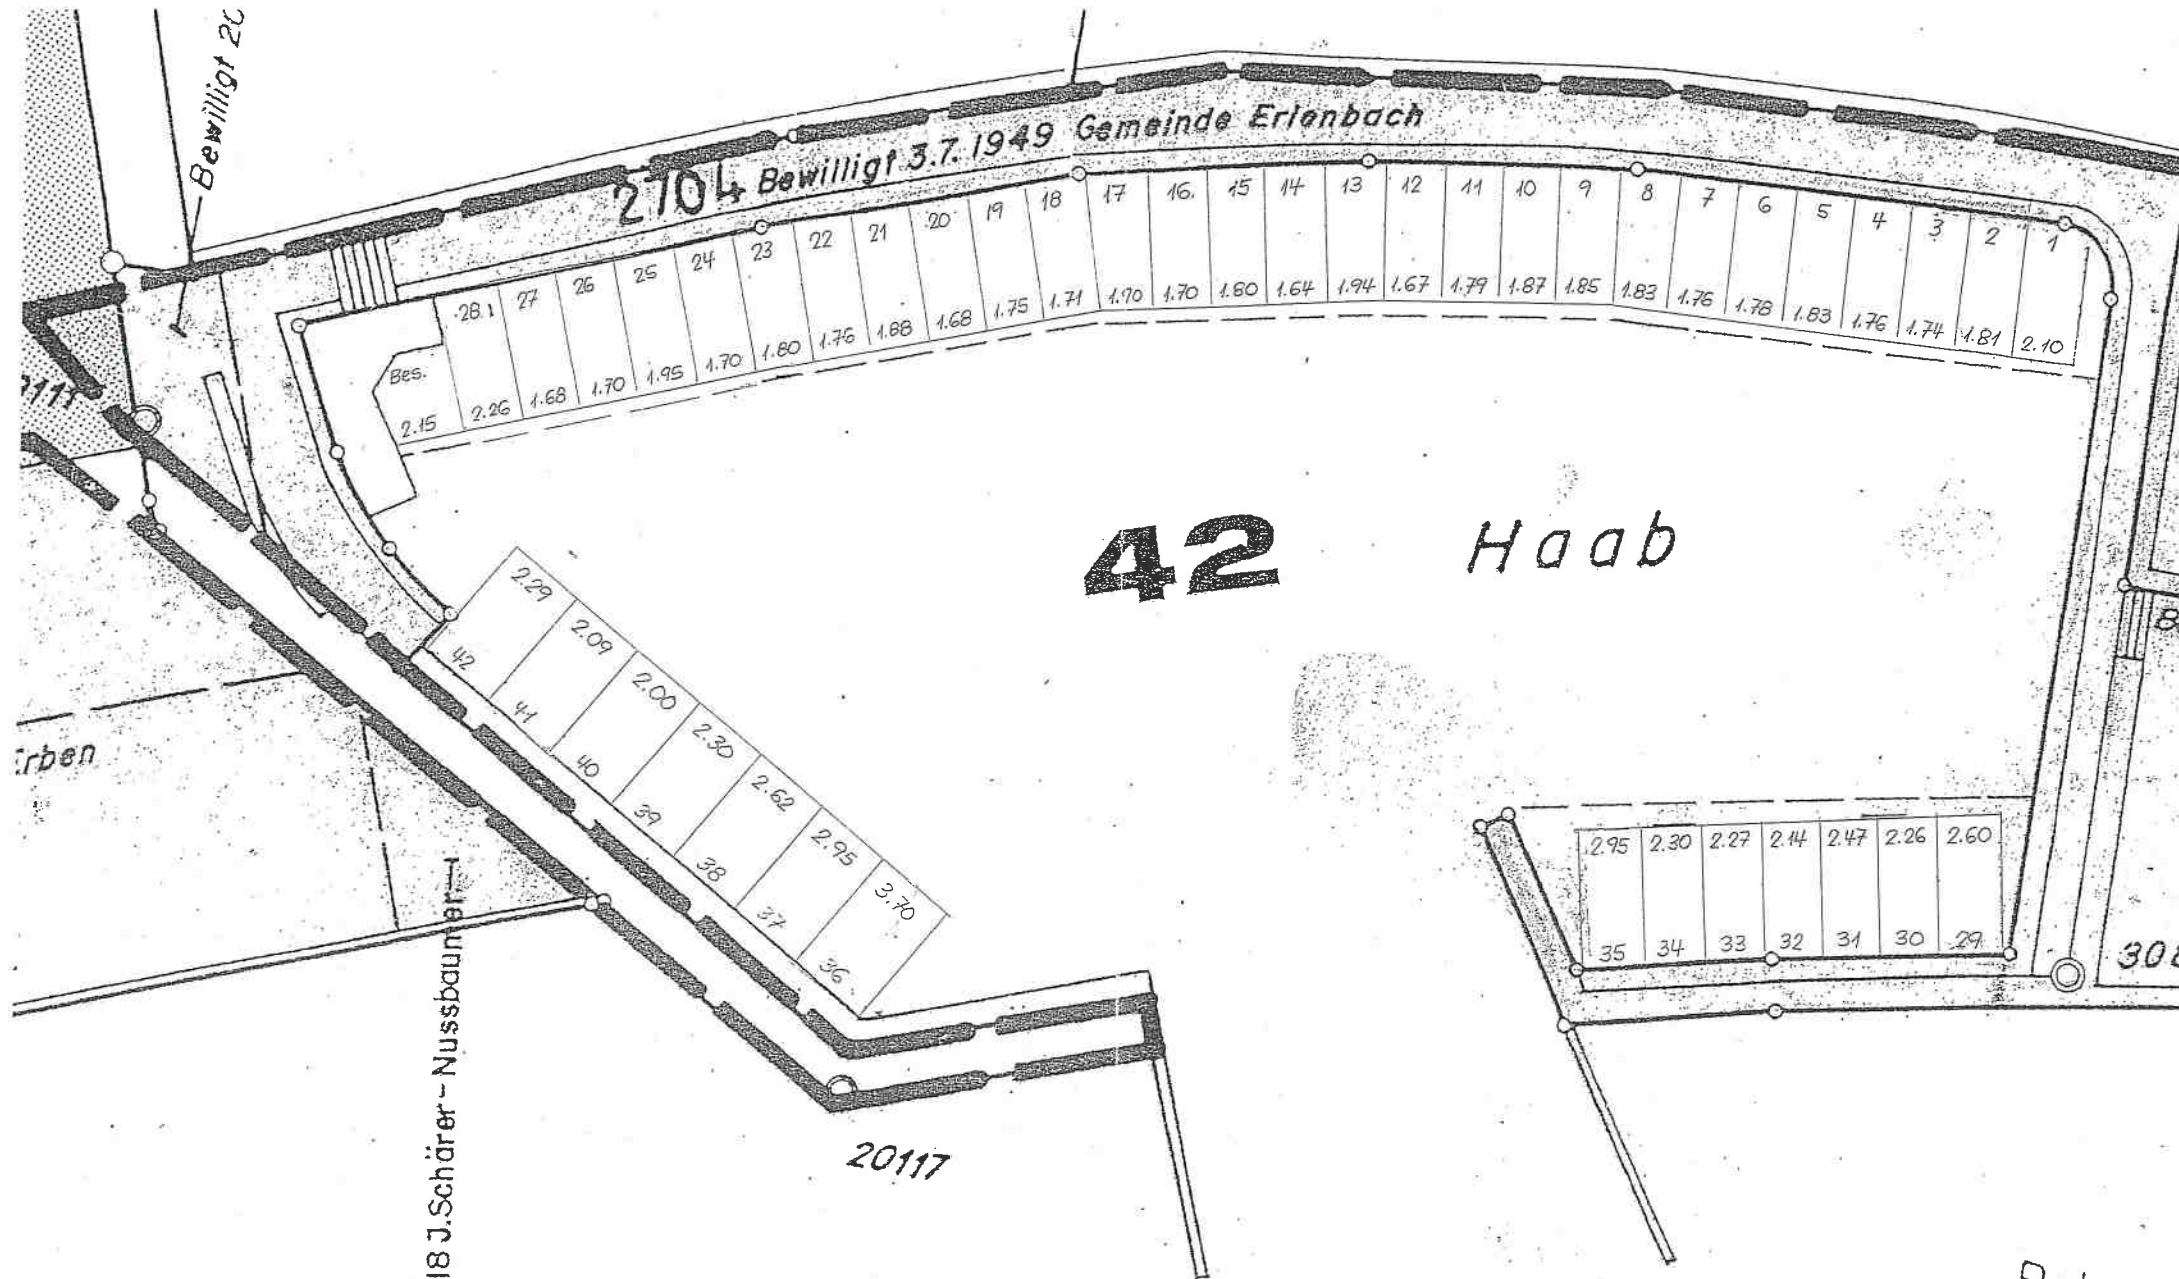

42 Haab

Erben

Bewilligt 10.10.1918 J. Schärer - Nussbaumer

Nummer fehlt : 8, 10, 14, 16, 19, 20, 21, 23,
25, 26, 28, 29, 30, 36
Anbindering lose : 1, 2, 4, 6
Bootsplatz - Breiten sind nicht massstäblich

verl. 10.7.1975

WILLY STÄUBLI
INGENIEUR AG
Grubenstrasse 2
8045 Zürich
2.6.2003 LU

Bojen in