

Teilrevision Nutzungsplanung Umsetzung IVHB und übergeordnete Vorgaben

REDUKTIONSGEBIETE MOTOR-FAHRZEUG-ABSTELLPLÄTZE

Ergänzungsplan Nr. 4.1 | 1:5000

Stand: Antrag an die Gemeindeversammlung

Von der Gemeindeversammlung festgesetzt am

Namens der Gemeindeversammlung

Von der Baudirektion genehmigt am

Für die Baudirektion:

BDV-Nr.

SUTER VON KÄNEL **WILD**

Planer und Architekten AG Förrlibuckstrasse 30, 8005 Zürich +41 44 315 13 90, www.skw.ch

Erschliessung

Reduktionsgebiet Motorfahrzeug-Abstellplätze

Bahnlinie mit Haltestelle


Buslinie mit Haltestelle


ÖV-Güteklassen gemäss GIS-ZH 300 / 500 / 750 m

Informationsinhalte

Bauzonengrenze (Entwurf Revision)

Gemeindegrenze

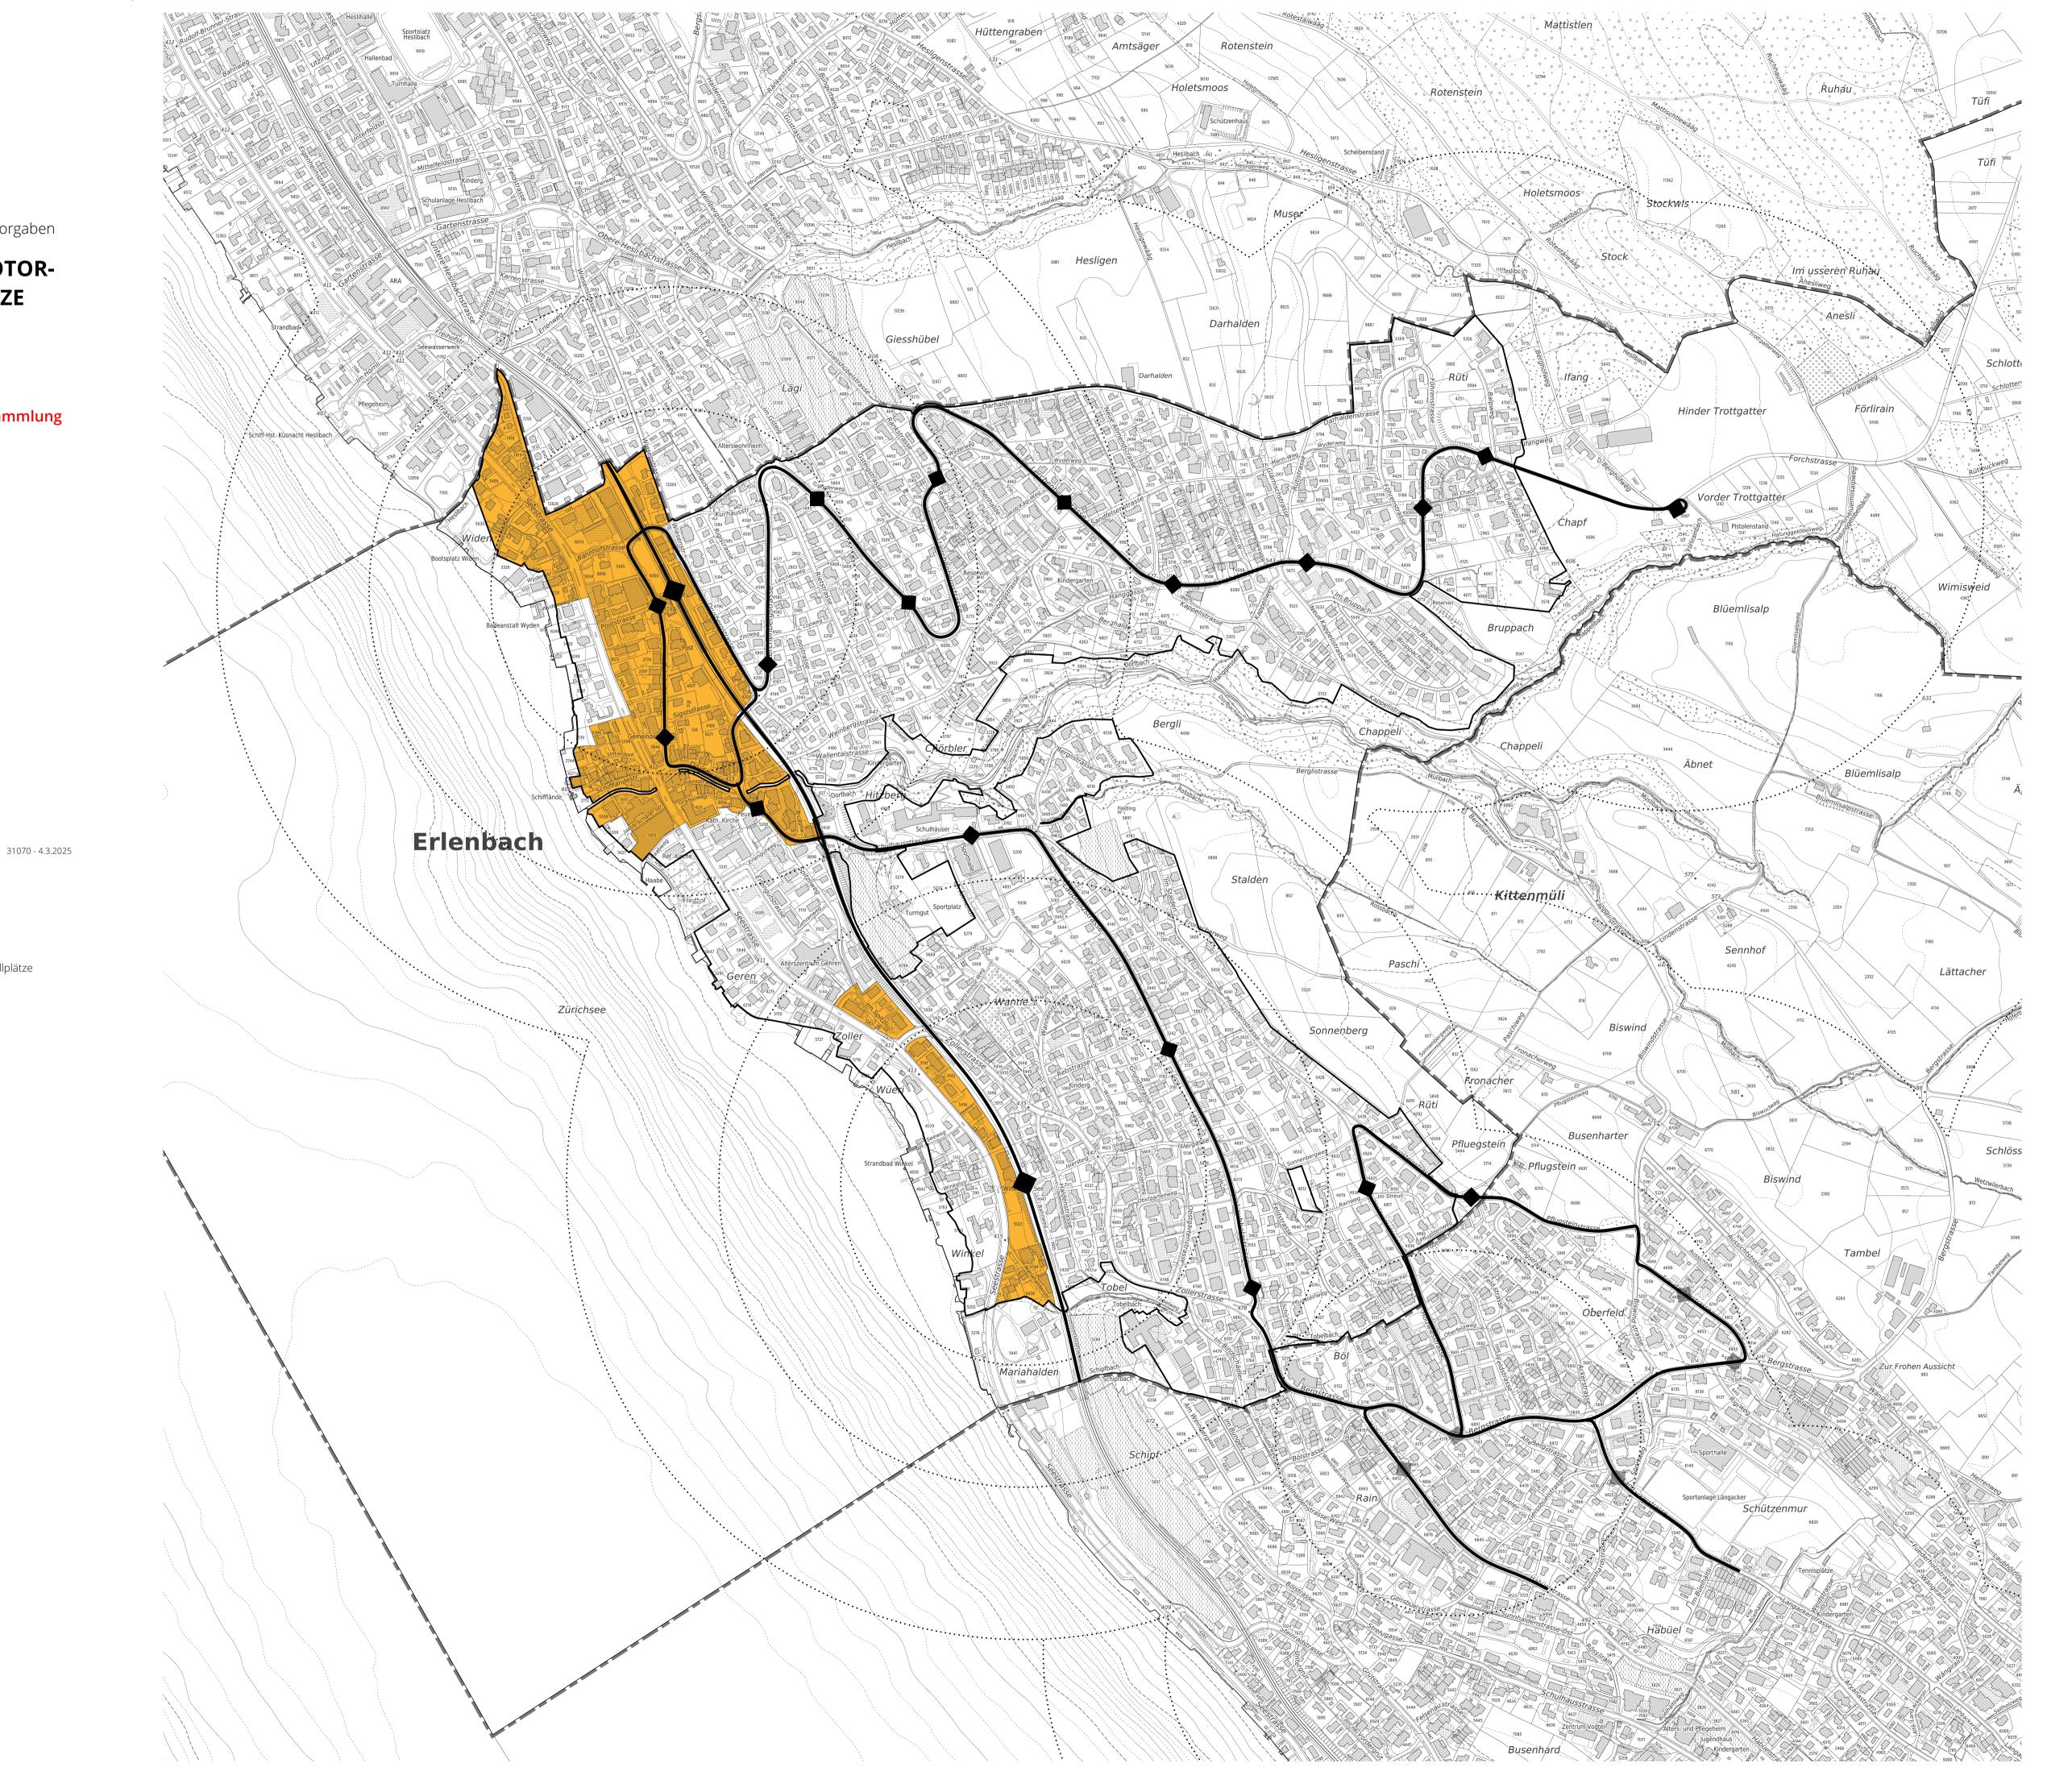

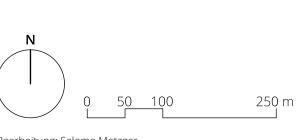

Bearbeitung: Salome Metzger Das Druckdatum entspricht dem Erstellungsdatum.

Grundlagedaten ÖV-Güteklassen: ARE, GIS Kanton Zürich vom 30. April 2022 Übersichtsplan: ARE, GIS Kanton Zürich vom 5. Februar 2024 Nutzungsplanung: SKW, Entwurf Revision vom 18. April 2024