

Teilrevision Nutzungsplanung
Umsetzung IVHB und übergeordnete Vorgaben

ÜBERSICHT ERGÄNZUNGSPLÄNE WALDABSTANDSLINIEN

1:5000

Stand: Antrag an die Gemeindeversammlung


SUTER
VON KÄNEL
WILD

Planer und Architekten AG
Förrißbuckstrasse 30, 8005 Zürich
+41 44 315 13 90, www.skw.ch

31070 - 4.3.2025


Informationsinhalte

- rechtskräftige Waldabstandslinie
- projektierte Waldabstandslinie
- aufzuhebende Waldabstandslinie
- Wald
- Gewässer
- Gemeindegrenze

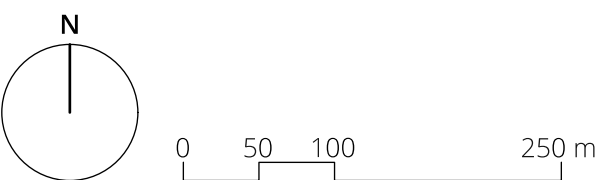

Bearbeitung: Salomé Metzger
Das Druckdatum entspricht dem Erstellungsdatum.

Grundlagedaten
Abstandslinien: ARE, GIS Kanton Zürich vom 15. April 2024
Übersichtsplan: ARE, GIS Kanton Zürich vom 5. Februar 2024

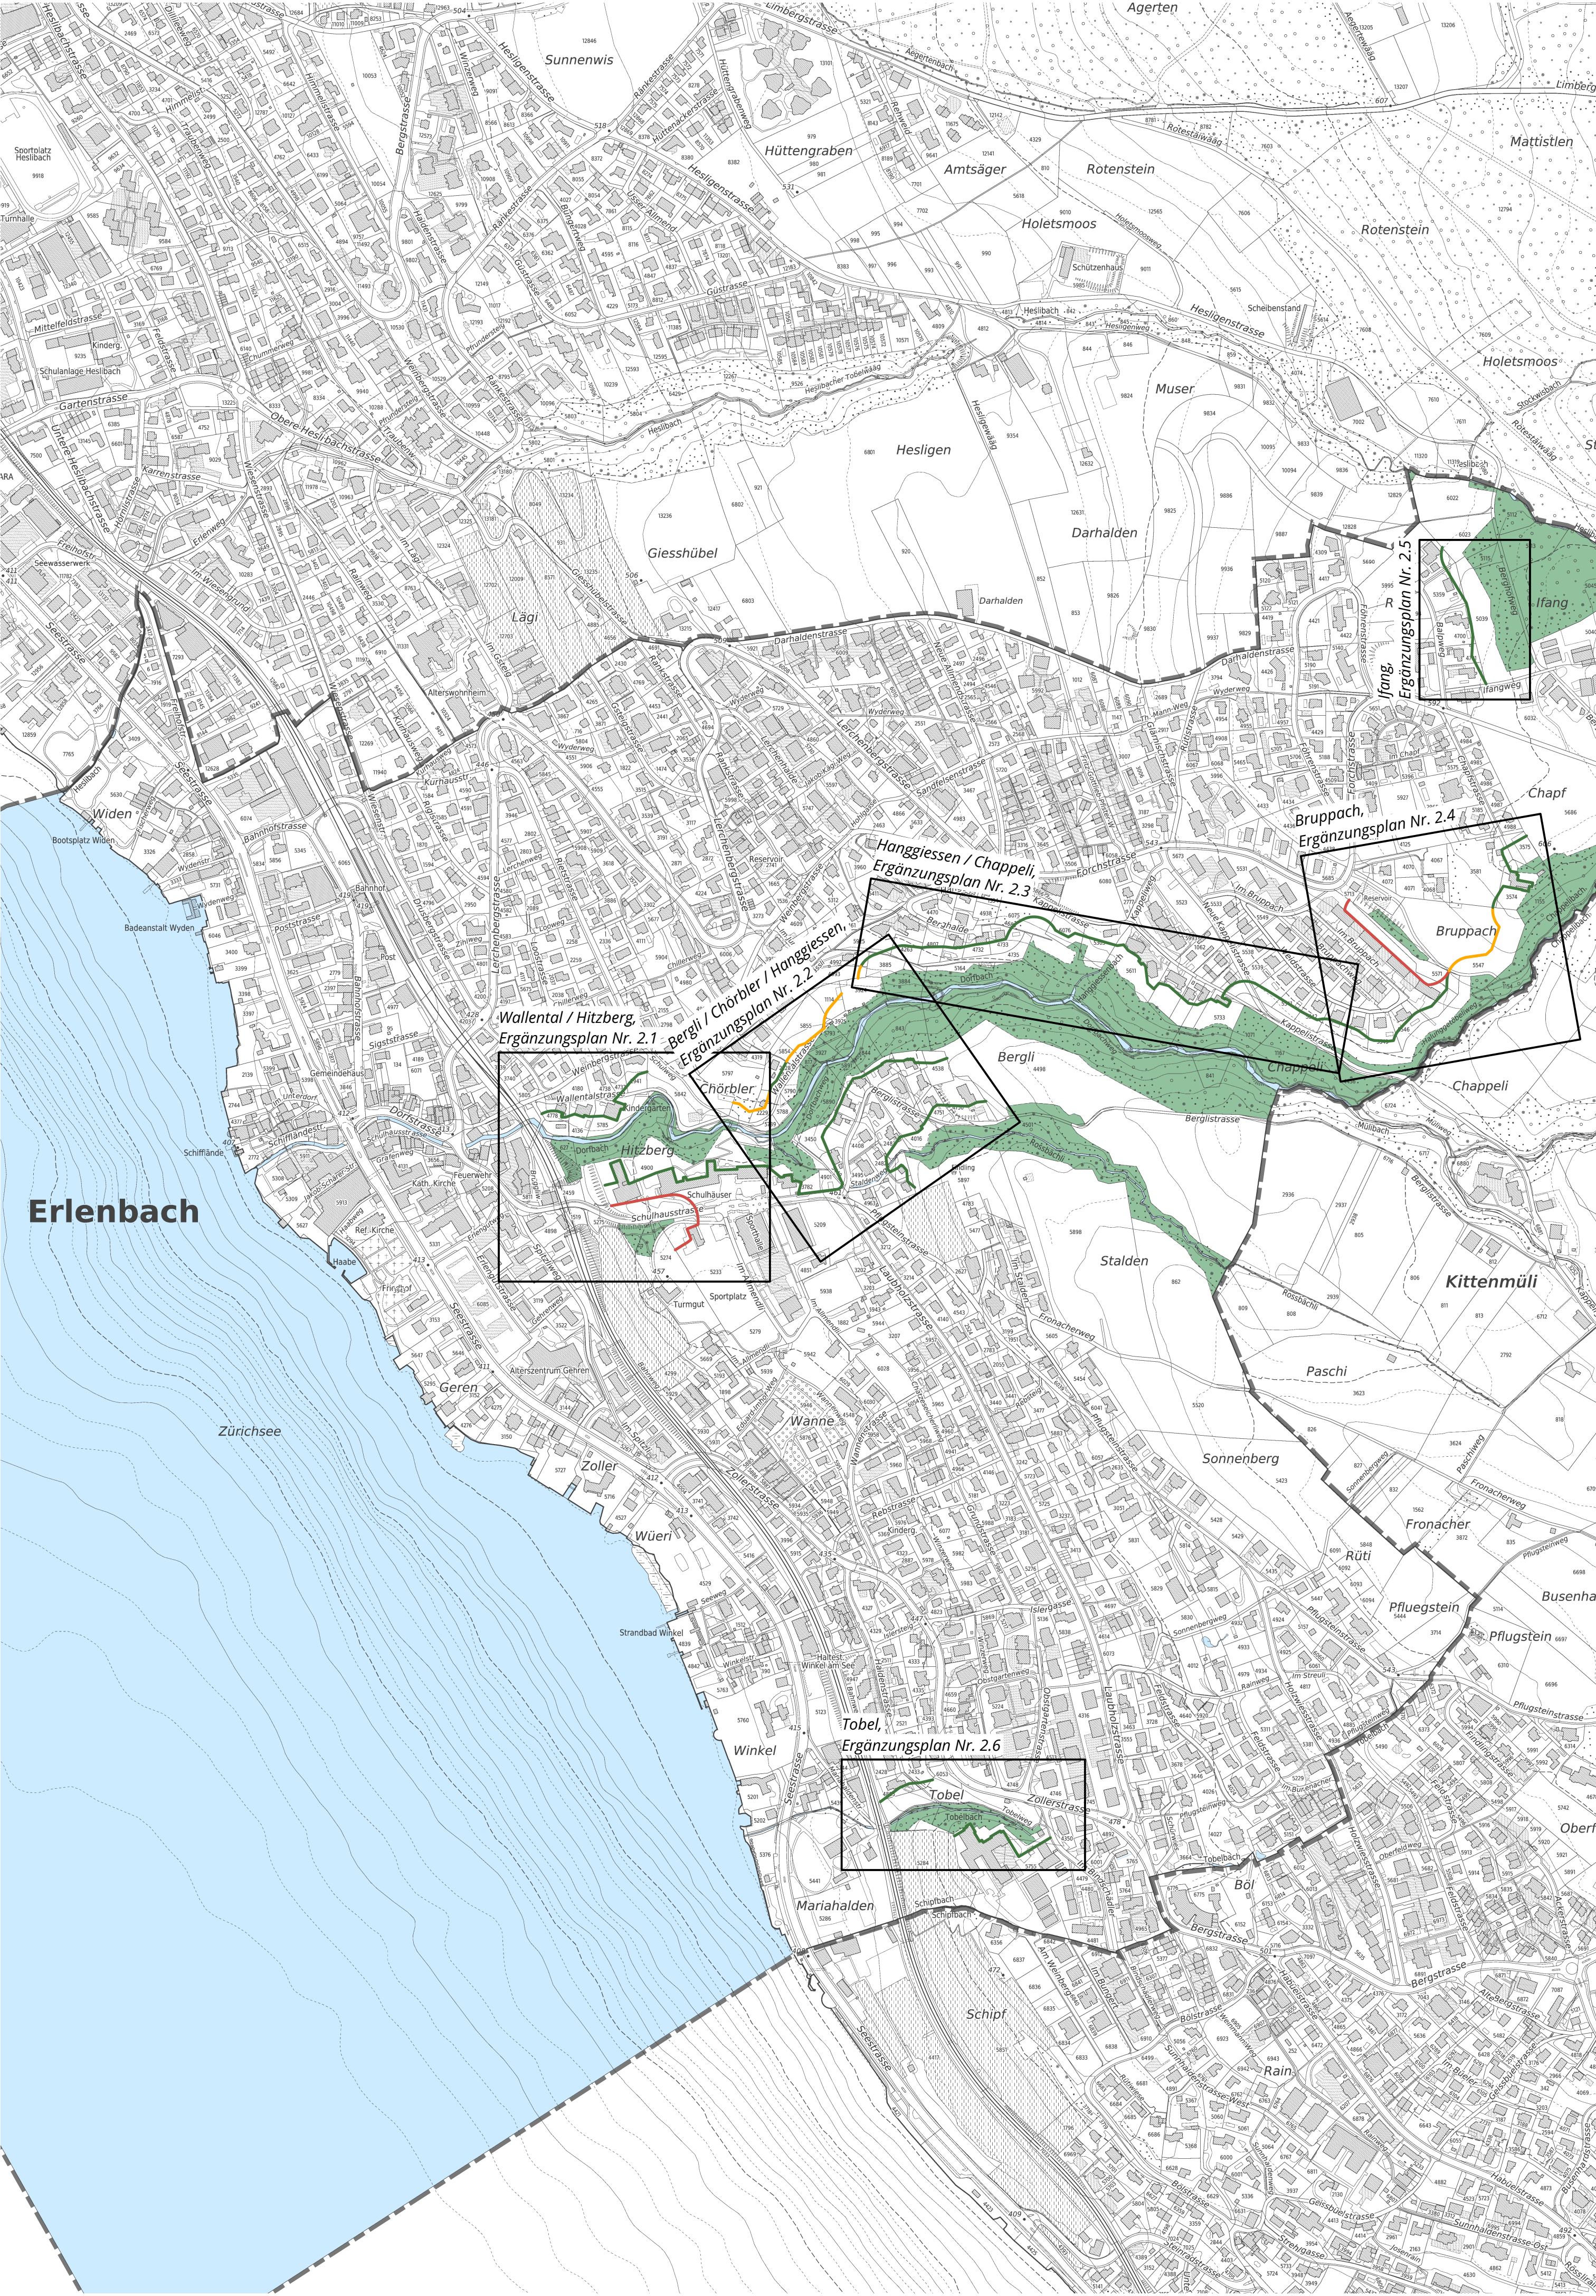

Teilrevision Nutzungsplanung
Umsetzung IVHB und übergeordnete Vorgaben

WALDABSTANDSLINIEN WALLENTAL / HITZBERG

Ergänzungsplan Nr. 2.1 | 1:500

Stand: Antrag an die Gemeindeversammlung

Von der Gemeindeversammlung festgesetzt am

Namens der Gemeindeversammlung
Der Präsident:

Der Schreiber:

Von der Baudirektion genehmigt am

Für die Baudirektion:

BDV-Nr.

SUTER
VON KÄNEL
WILD

Planer und Architekten AG
Förlibuckstrasse 30, 8005 Zürich
+41 44 315 13 90, www.skw.ch


31070 - 4.3.2025

Festlegungen

- projektierte Waldabstandslinie
- aufzuhebende Waldabstandslinie
- RRB Nr. rechtskräftige Waldabstandslinie


Informationsinhalte

- rechtskräftige Waldgrenze gemäss Art. 13 Waldgesetz
- Bauzone (Entwurf Revision)
- Wald
- übrige Bestockte Fläche
- Gewässer

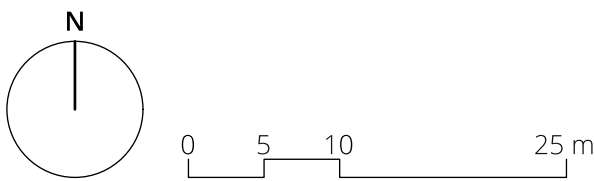

Bearbeitung: Salome Metzger
Das Druckdatum entspricht dem Erstellungsdatum.

Grundlagedaten
Amtliche Vermessung: ARE, GIS Kanton Zürich vom 21. Oktober 2022
Abstandslinien: ARE, GIS Kanton Zürich vom 15. April 2024
Nutzungsplanung: SKW, Entwurf Revision vom 18. April 2024

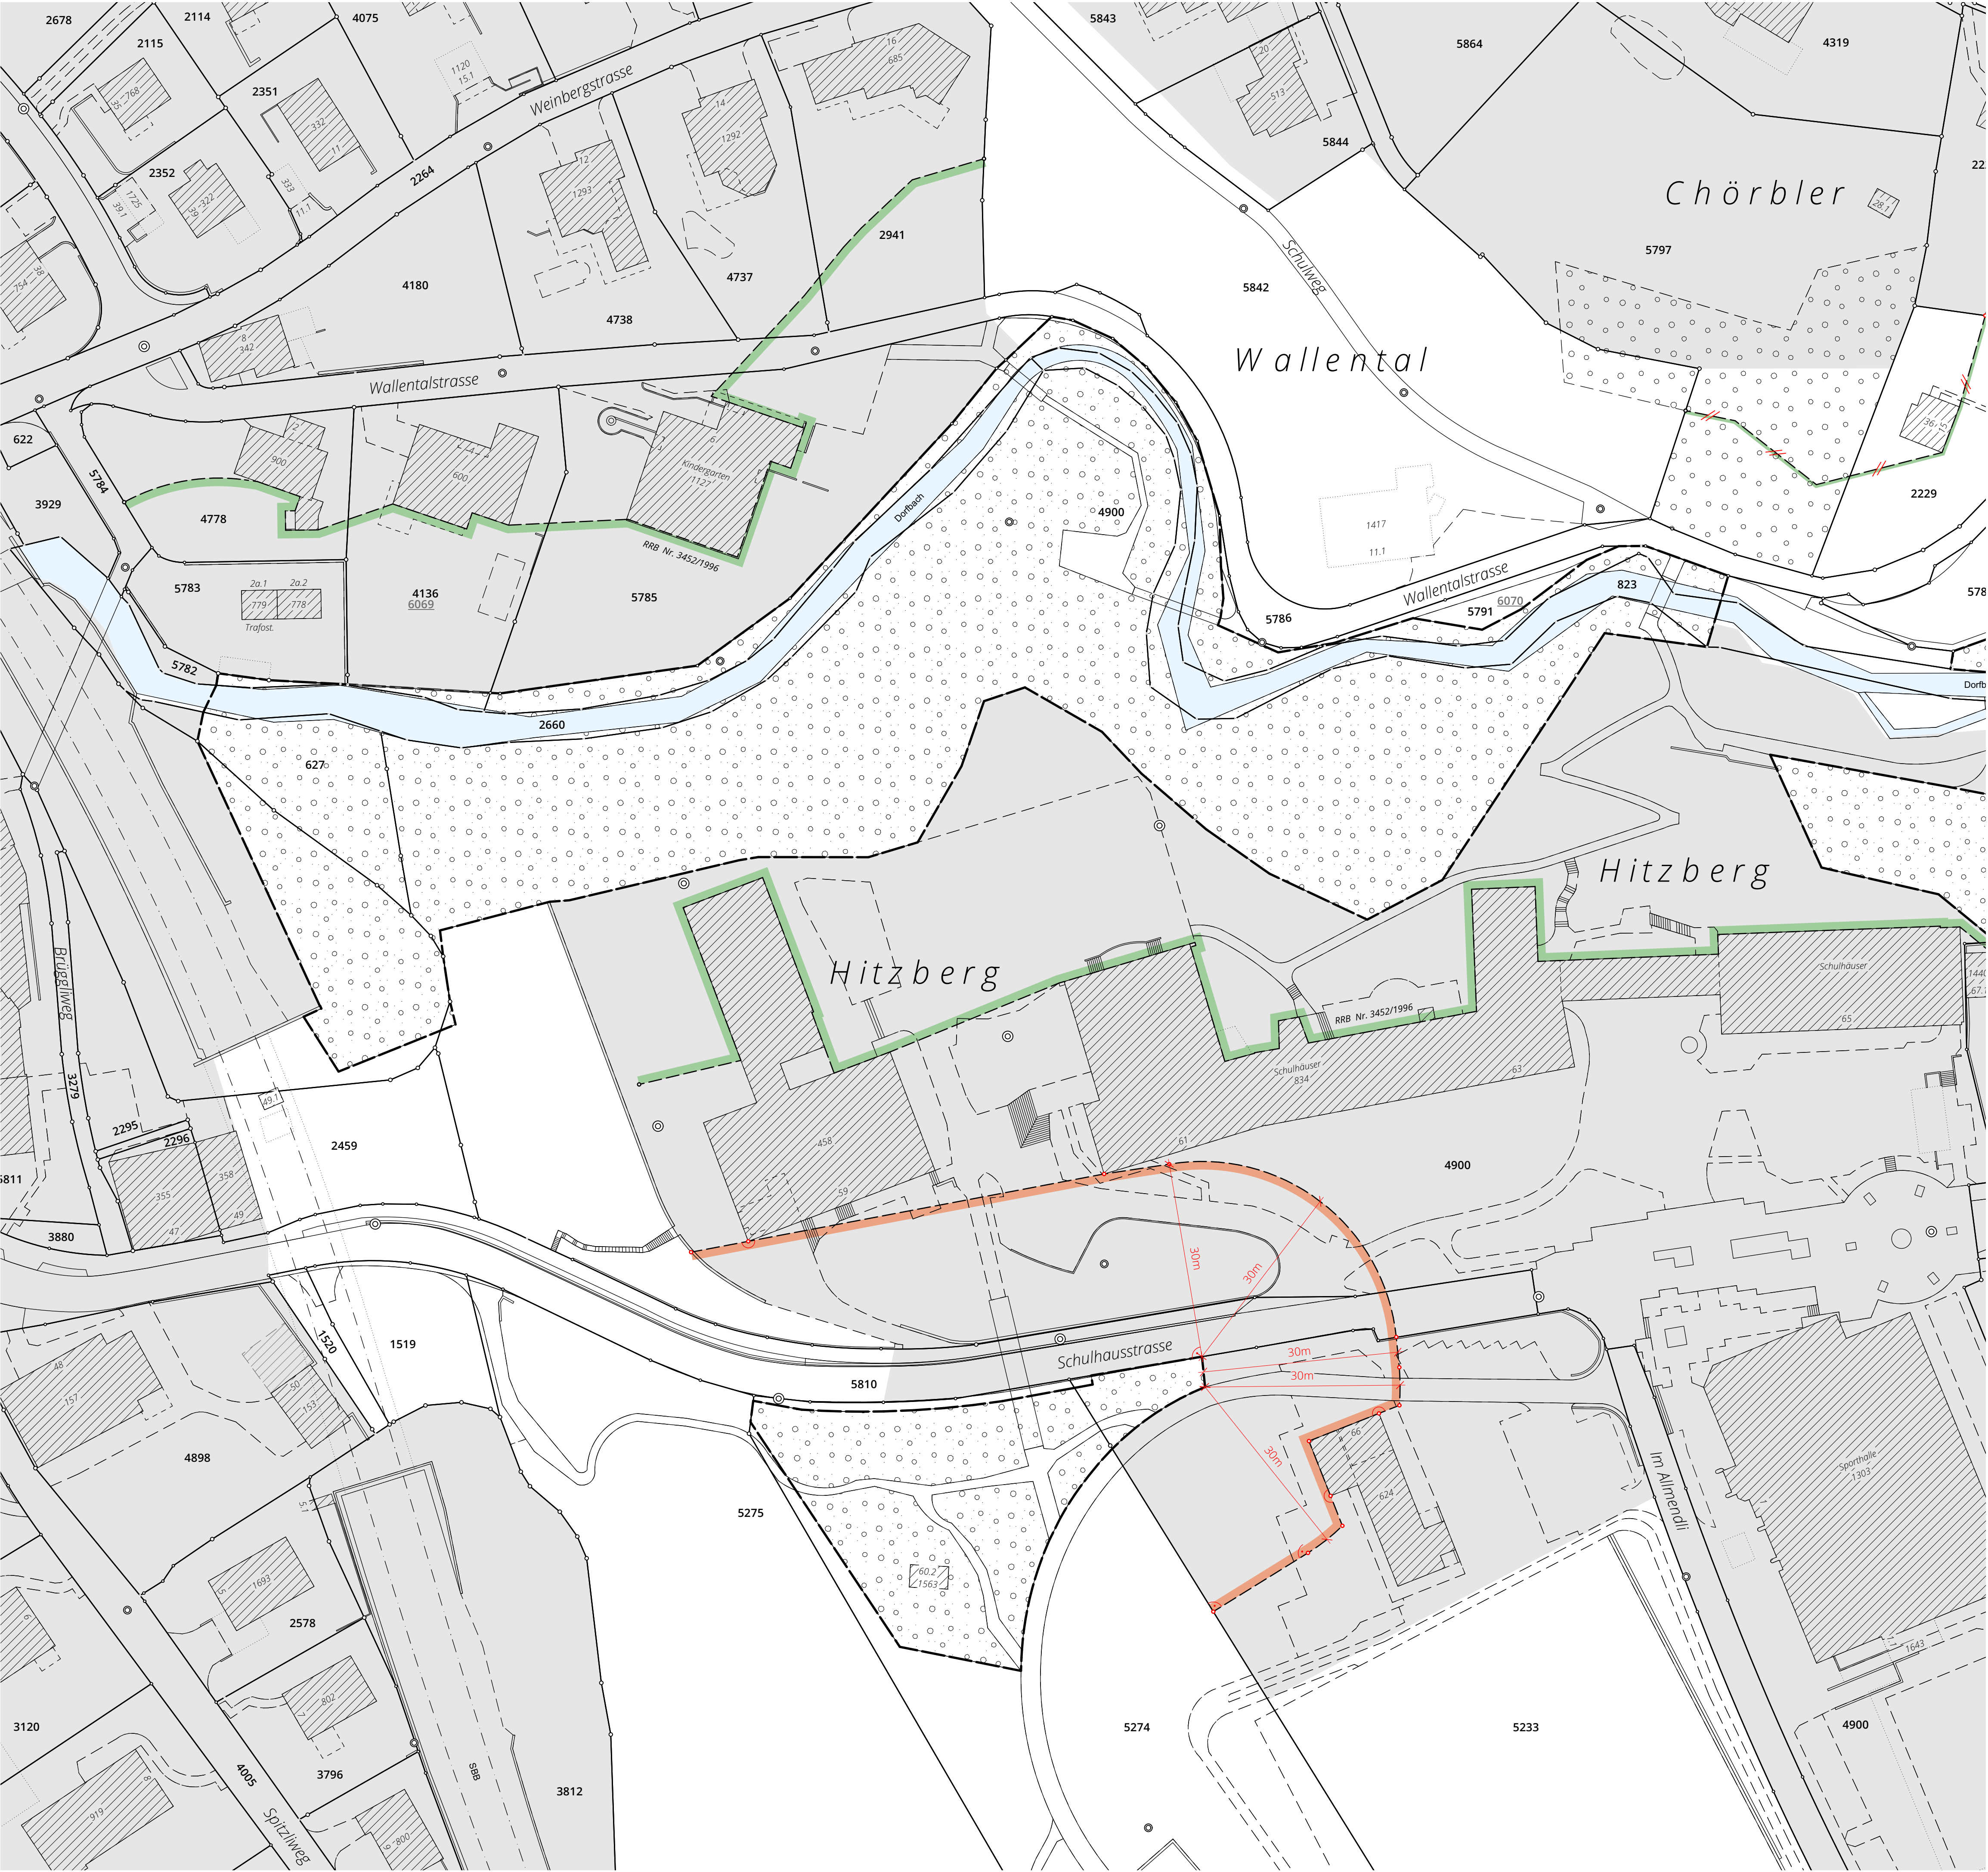

Teilrevision Nutzungsplanung
Umsetzung IVHB und übergeordnete Vorgaben

WALDABSTANDSLINIEN
BERGLI / CHÖRBLER / HANGGIESSEN

Ergänzungsplan Nr. 2.2 | 1:500

Stand: Antrag an die Gemeindeversammlung

Von der Gemeindeversammlung festgesetzt am

Namens der Gemeindeversammlung
Der Präsident:

Der Schreiber:

Von der Baudirektion genehmigt am

Für die Baudirektion:

BDV-Nr.

SUTER
VON KÄNEL
WILD

Planer und Architekten AG

Förlibuckstrasse 30, 8005 Zürich
+41 44 315 13 90, www.skw.ch


31070 - 4.3.2025

Festlegungen

- aufzuhebende Waldabstandslinie
- rechtskräftige Waldabstandslinie


Informationsinhalte

- rechtskräftige Waldgrenze
gemäss Art. 13 Waldgesetz
- Bauzone (Entwurf Revision)
- Wald
- übrige Bestockte Fläche
- Gewässer

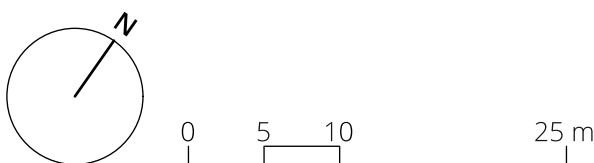

Bearbeitung: Salome Metzger
Das Druckdatum entspricht dem Erstellungsdatum.

Grundlagedaten
Amtliche Vermessung: ARE, GIS Kanton Zürich vom 21. Oktober 2022
Abstandslinien: ARE, GIS Kanton Zürich vom 15. April 2024
Nutzungsplanung: SKW, Entwurf Revision vom 18. April 2024

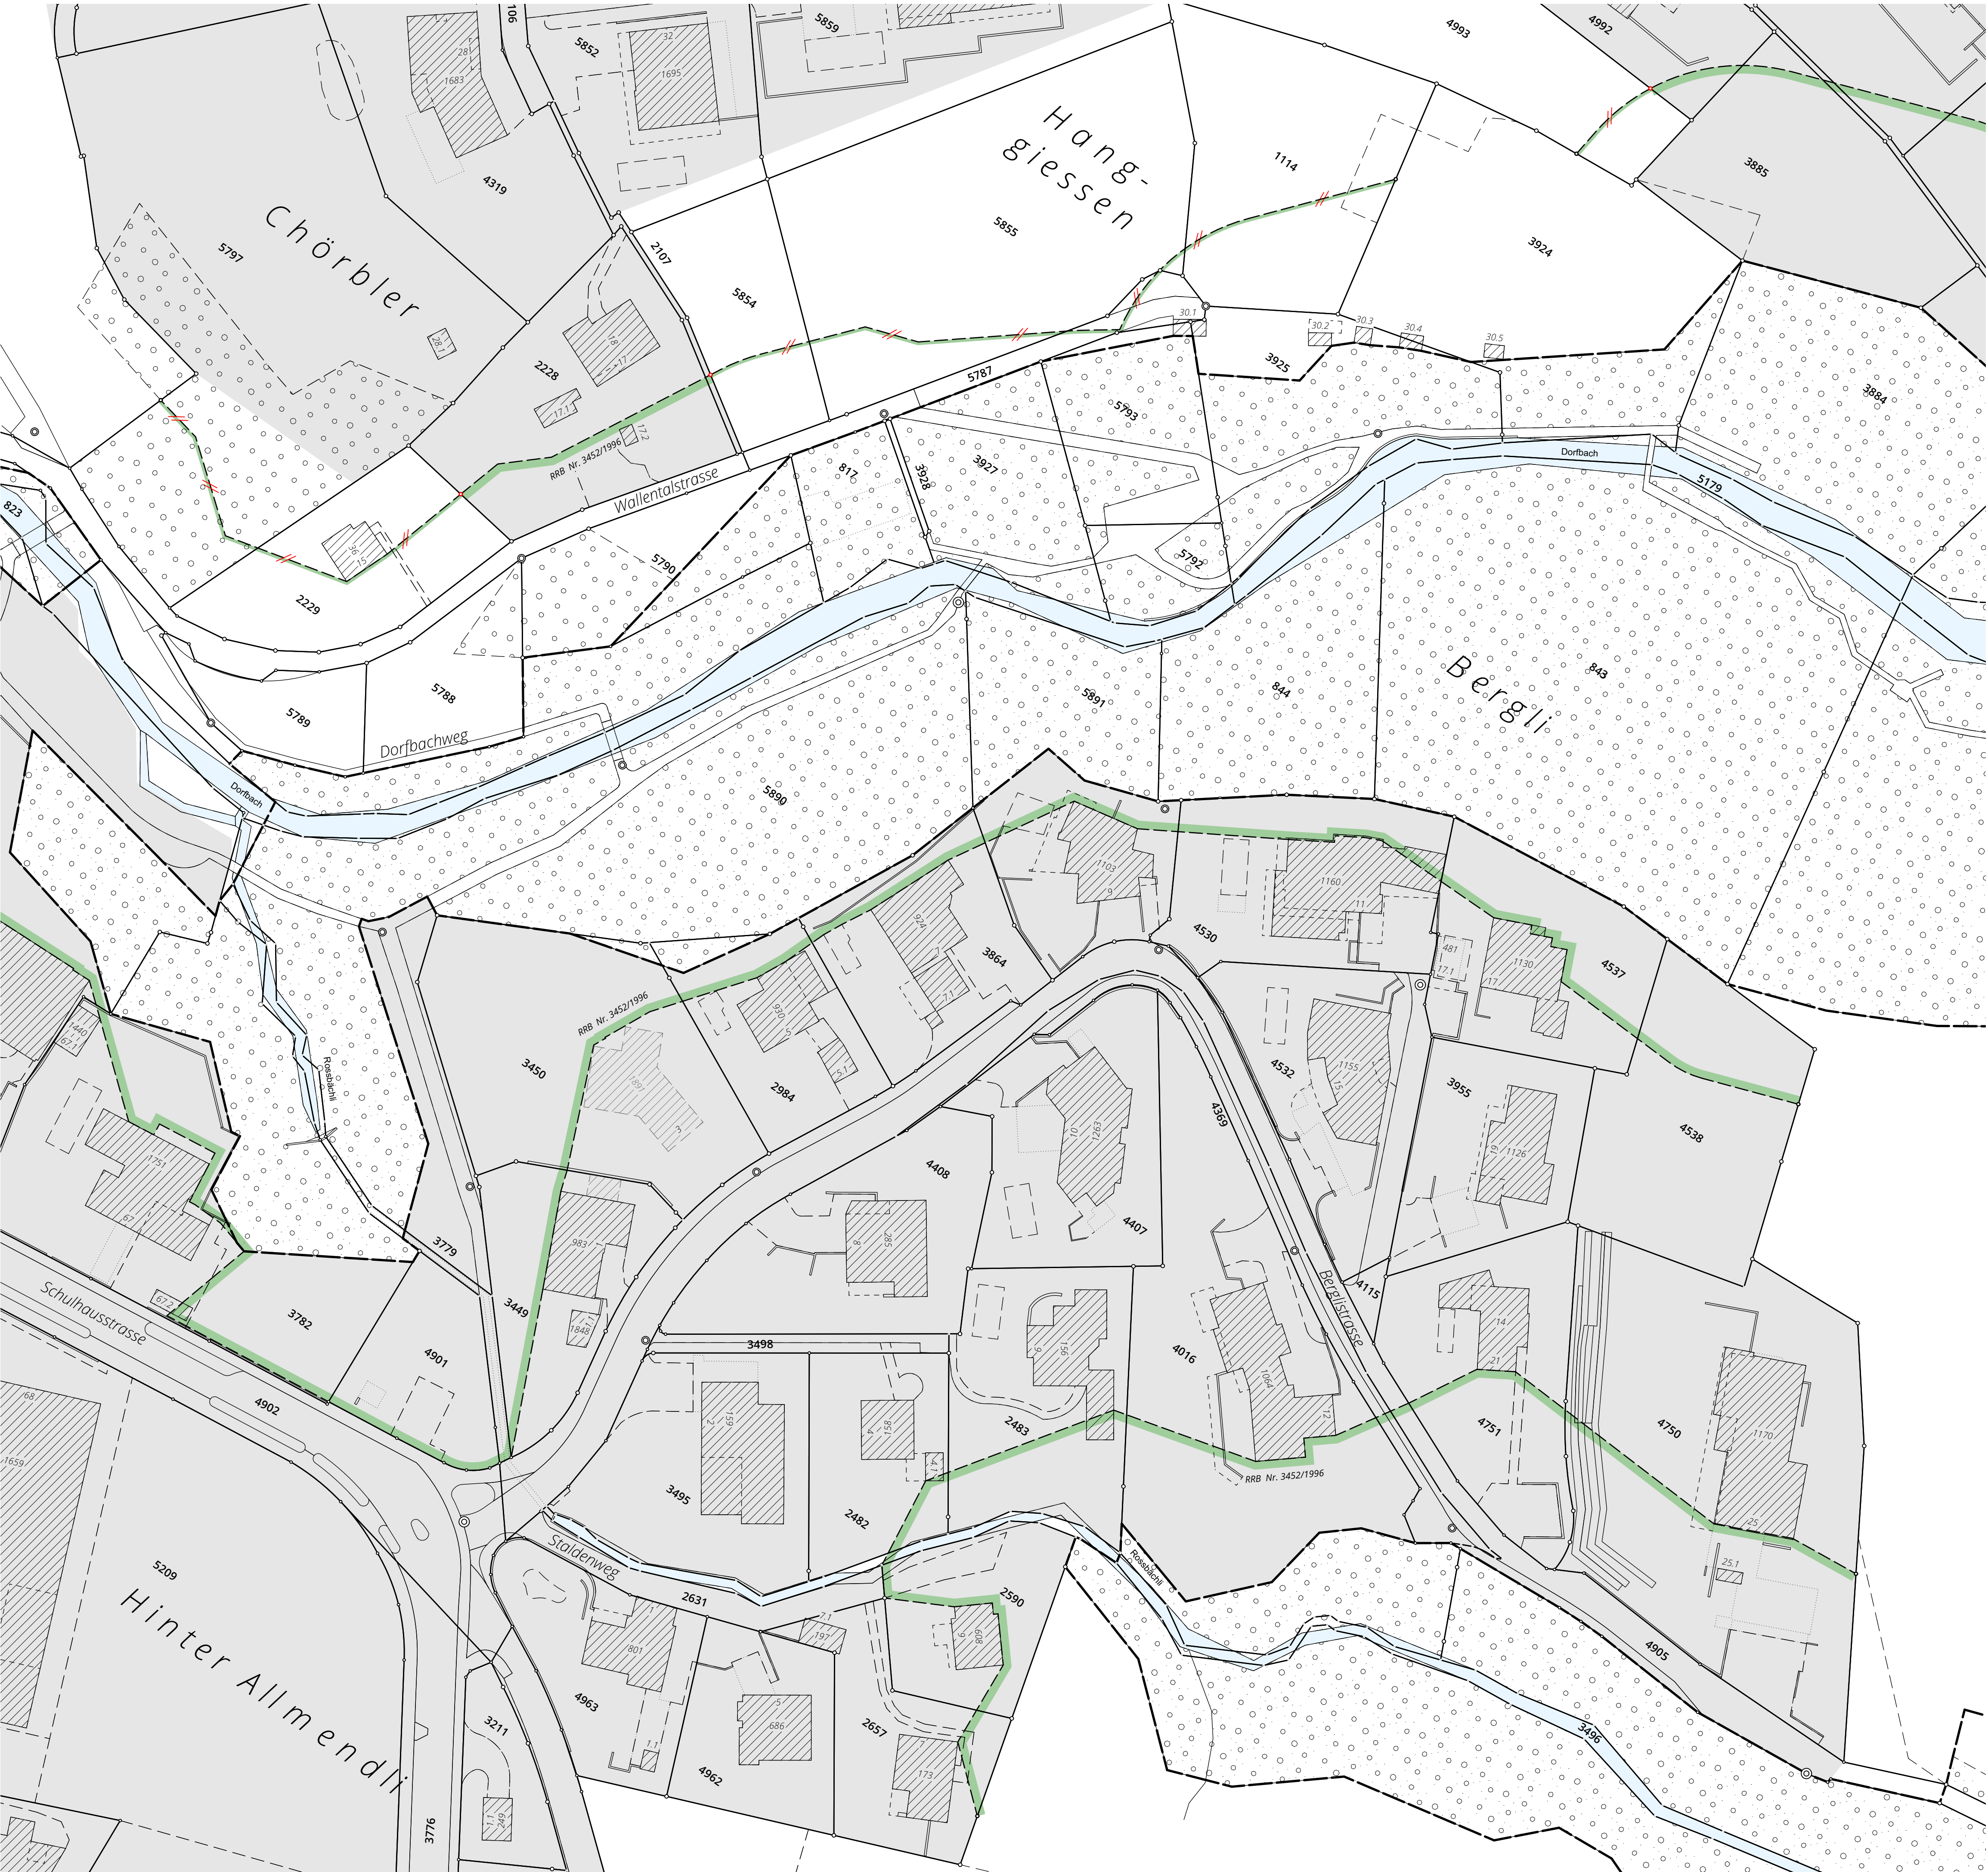

Teilrevision Nutzungsplanung
Umsetzung IVHB und übergeordnete Vorgaben

WALDABSTANDSLINIEN HANGGIessen / CHAPPELI

Ergänzungsplan Nr. 2.3 | 1:500

Stand: Antrag an die Gemeindeversammlung

Von der Gemeindeversammlung festgesetzt am


Namens der Gemeindeversammlung
Der Präsident:

Der Schreiber:

Von der Baudirektion genehmigt am

Für die Baudirektion:

BDV-Nr.

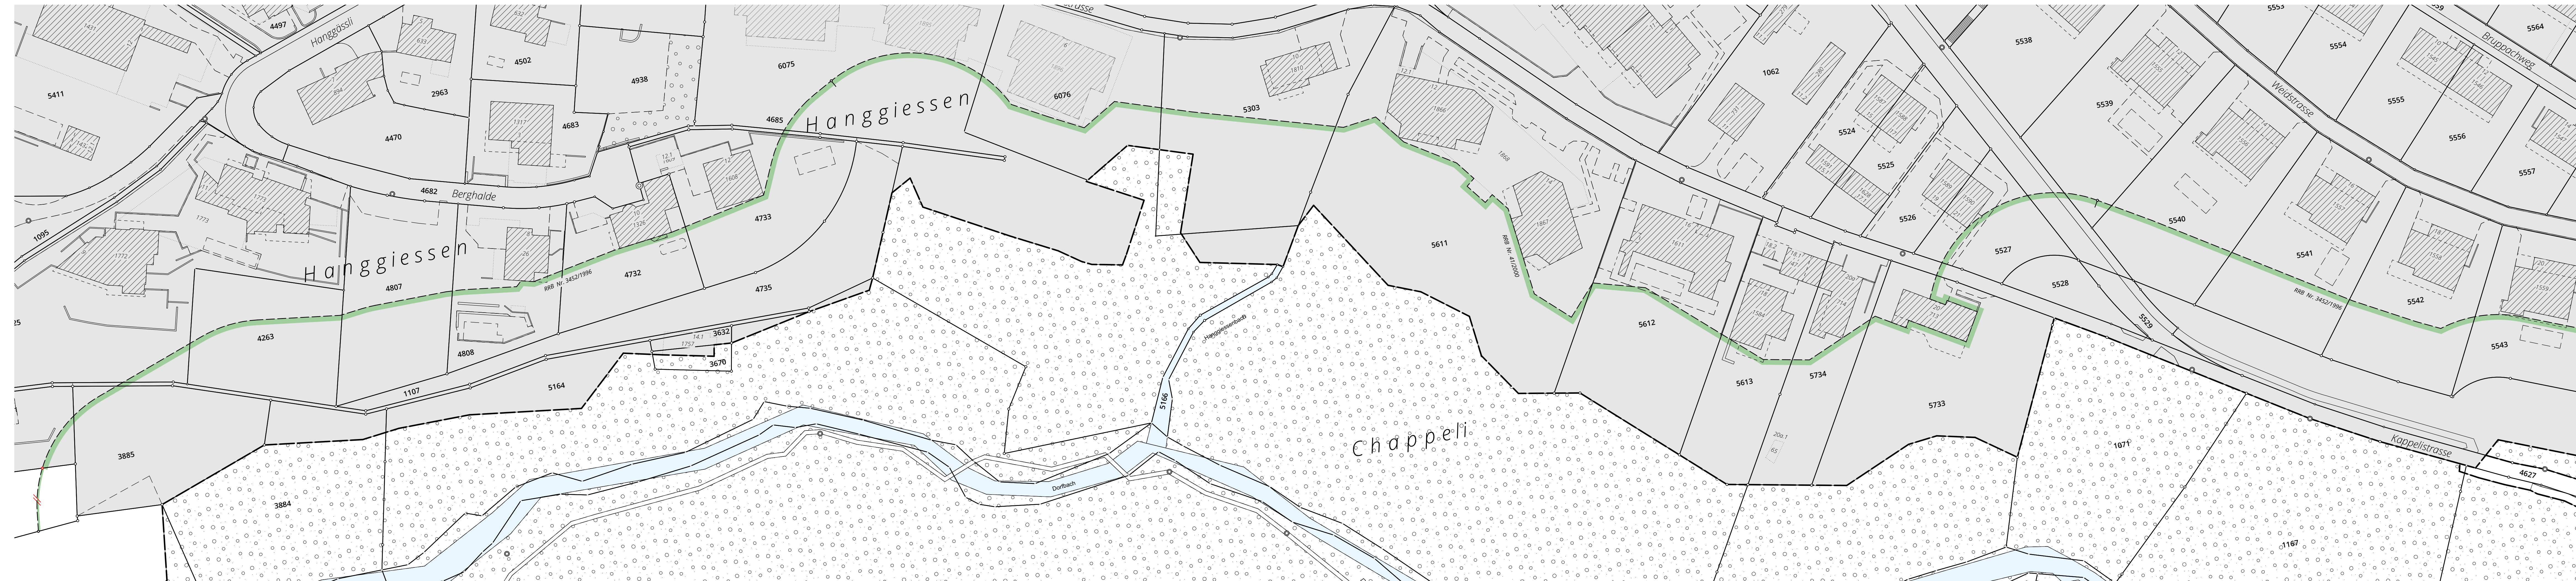


Festlegungen

- aufzuhebende Waldabstandslinie
- rechtskräftige Waldabstandslinie

Informationsinhalte

- rechtskräftige Waldgrenze gemäss Art. 13 Waldgesetz
- Bauzone (Entwurf Revision)
- Wald
- übrige Bestockte Fläche
- Gewässer

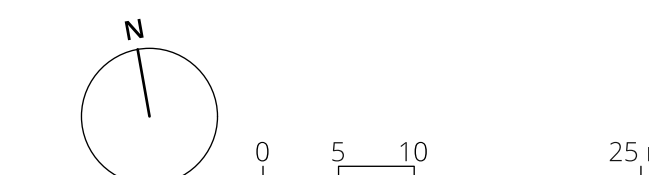

Bearbeitung: Salome Metzger
Das Druckdatum entspricht dem Erstellungsdatum.

Grundlagendaten
Amtliche Vermessung: ARE, GIS Kanton Zürich vom 21. Oktober 2022
Abstandslinien: ARE, GIS Kanton Zürich vom 15. April 2024
Nutzungsplanung: SKW, Entwurf Revision vom 18. April 2024

Teilrevision Nutzungsplanung
Umsetzung IVHB und übergeordnete Vorgaben

WALDABSTANDSLINIEN BRUPPACH

Ergänzungsplan Nr. 2.4 | 1:500

Stand: Antrag an die Gemeindeversammlung

Von der Gemeindeversammlung festgesetzt am

Namens der Gemeindeversammlung
Der Präsident:

Der Schreiber:

Von der Baudirektion genehmigt am

Für die Baudirektion:

BDV-Nr.

SUTER VON KÄNEL WILD

Planer und Architekten AG
Föhrliuckstrasse 30, 8005 Zürich
+41 44 315 13 90, www.skw.ch


31070 - 4.3.2025

Festlegungen

- projektierte Waldabstandslinie
- aufzuhebende Waldabstandslinie
- rechtskräftige Waldabstandslinie

Informationsinhalte

- rechtskräftige Waldgrenze
gemäss Art. 13 Waldgesetz
- Bauzone (Entwurf Revision)
- Wald
- übrige Bestockte Fläche
- Gewässer

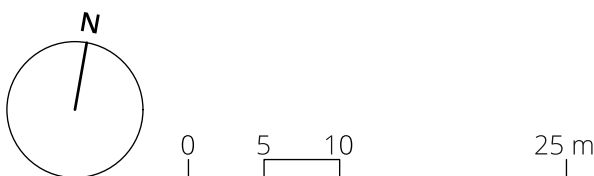

Bearbeitung: Salome Metzger
Das Druckdatum entspricht dem Erstellungsdatum.

Grundlagedaten
Amtliche Vermessung: ARE, GIS Kanton Zürich vom 21. Oktober 2022
Abstandslinien: ARE, GIS Kanton Zürich vom 15. April 2024
Nutzungsplanung: SKW, Entwurf Revision vom 18. April 2024



Teilrevision Nutzungsplanung
Umsetzung IVHB und übergeordnete Vorgaben

WALDABSTANDSLINIE IFANG

Ergänzungsplan Nr. 2.5 | 1:500

Stand: Antrag an die Gemeindeversammlung

Von der Gemeindeversammlung festgesetzt am

Namens der Gemeindeversammlung
Der Präsident:

Der Schreiber:

Von der Baudirektion genehmigt am

Für die Baudirektion:

BDV-Nr.



Festlegungen


RRB Nr. rechtskräftige Waldabstandslinie

Informationsinhalte

rechtskräftige Waldgrenze
gemäss Art. 13 Waldgesetz

Bauzone (Entwurf Revision)

Wald

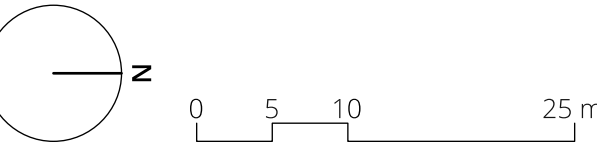

Bearbeitung: Salome Metzger
Das Druckdatum entspricht dem Erstellungsdatum.

Grundlagedaten
Amtliche Vermessung: ARE, GIS Kanton Zürich vom 21. Oktober 2022
Abstandslinien: ARE, GIS Kanton Zürich vom 15. April 2024
Nutzungsplanung: SKW, Entwurf Revision vom 18. April 2024

Teilrevision Nutzungsplanung
Umsetzung IVHB und übergeordnete Vorgaben

WALDABSTANDSLINIEN TOBEL

Ergänzungsplan Nr. 2.6 | 1:500

Stand: Antrag an die Gemeindeversammlung

Von der Gemeindeversammlung festgesetzt am


Namens der Gemeindeversammlung
Der Präsident:

Der Schreiber:

Von der Baudirektion genehmigt am

Für die Baudirektion:

BDV-Nr

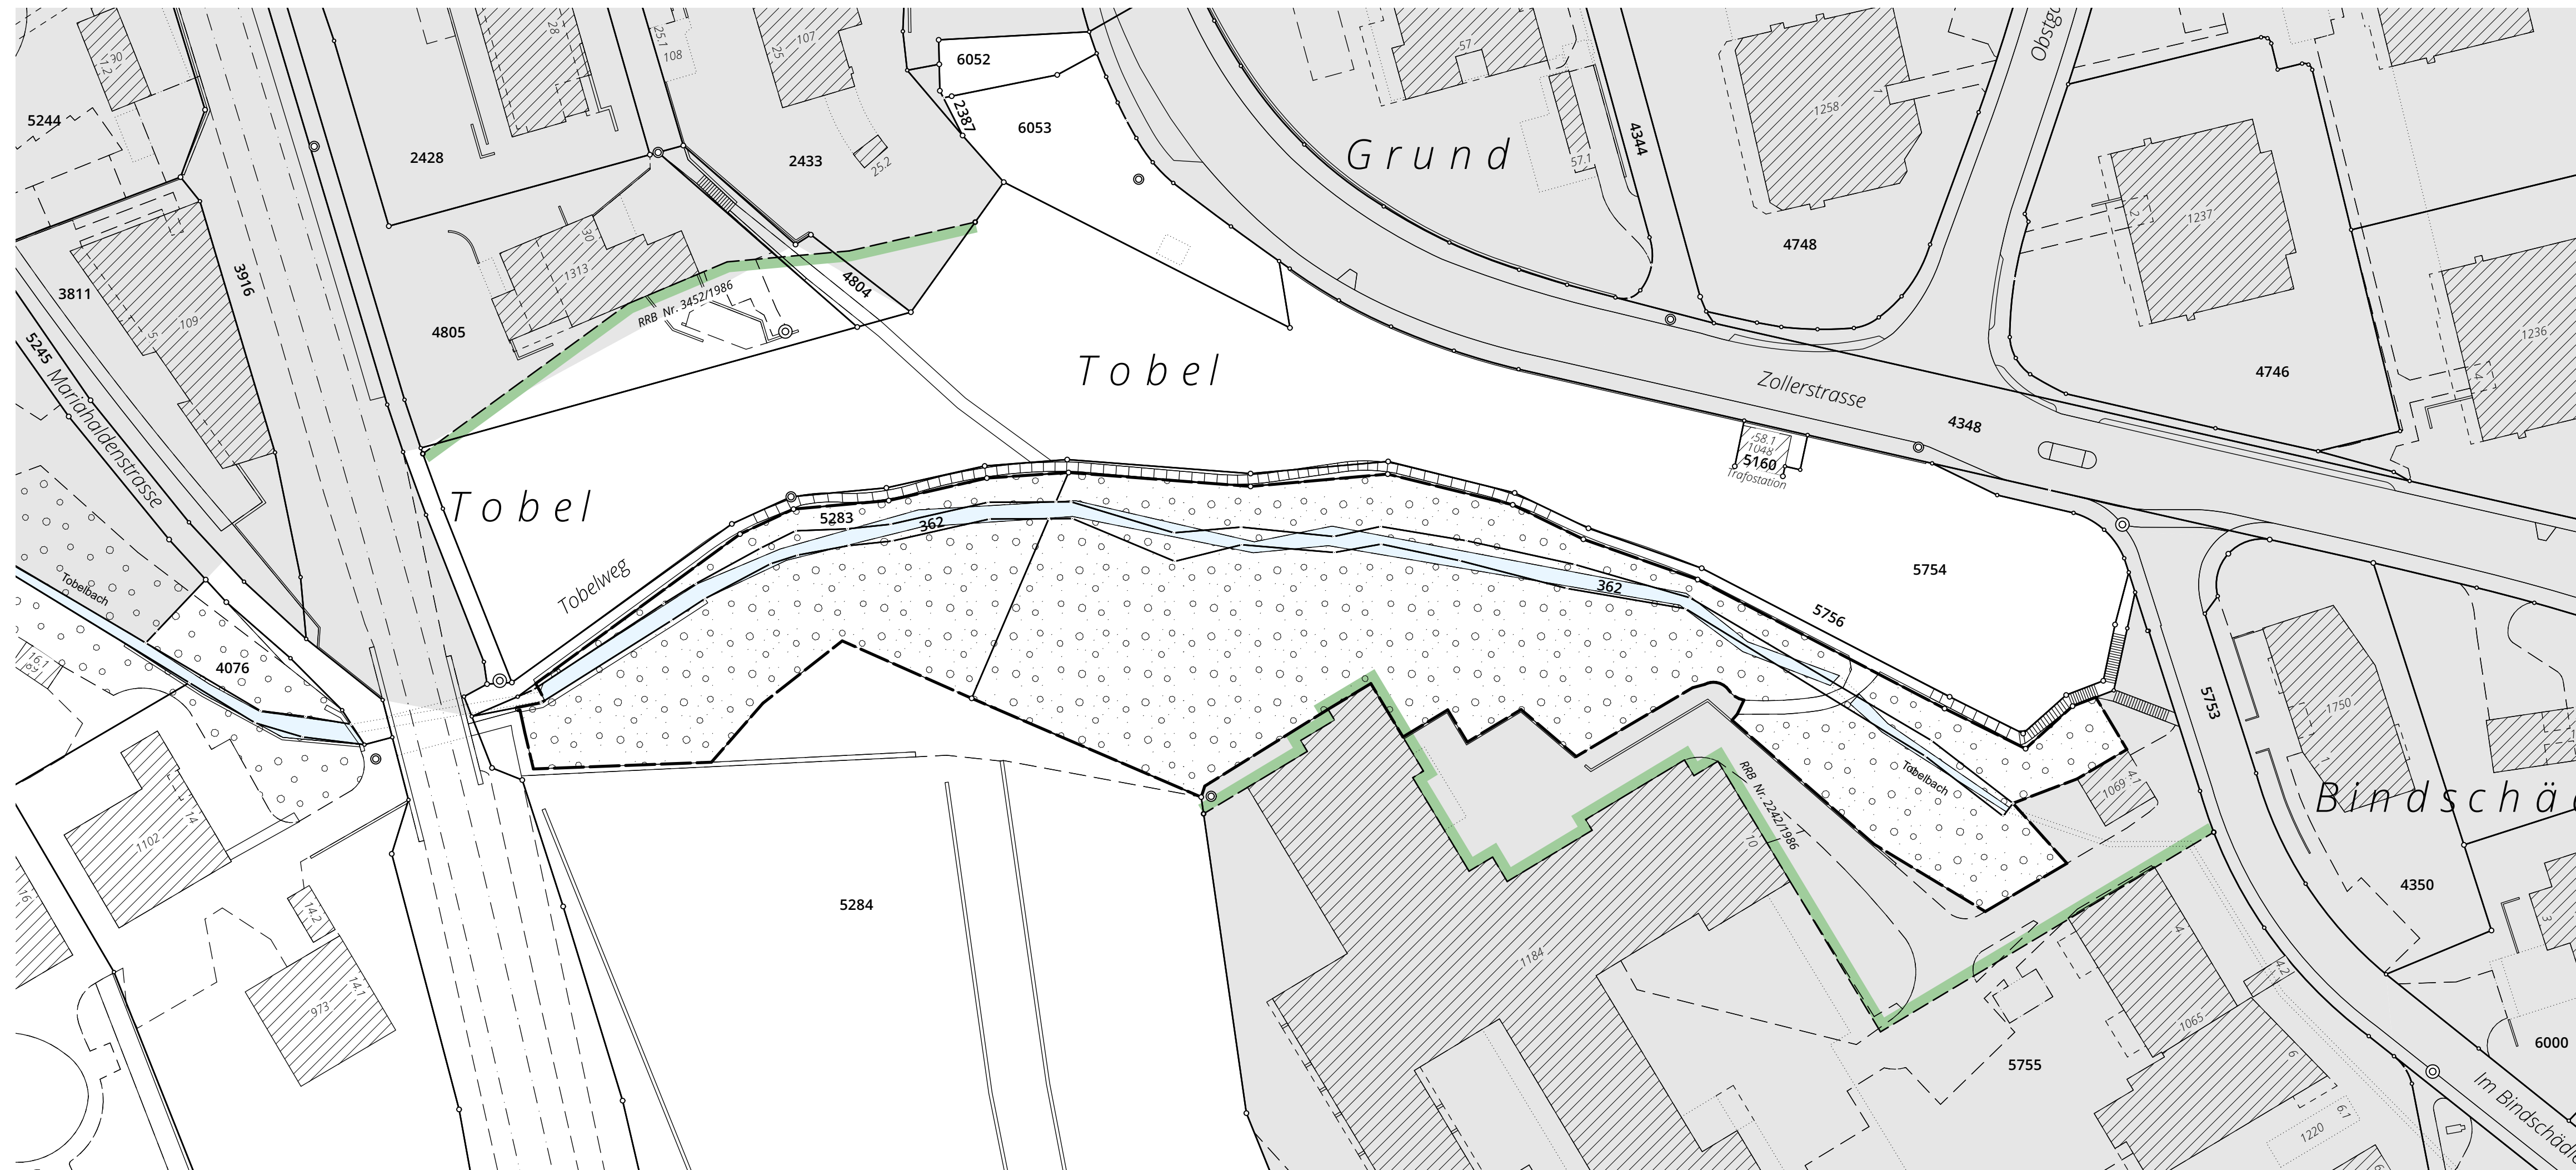

Festlegungen

RRB Nr. rechtskräftige Waldabstandslinie

Informationsinhalte


— — — rechtskräftige Waldgrenze
gemäss Art. 13 Waldgesetz

Bauzone (Entwurf Revision)

 Walco

 übrige Bestockte Fläche

Gewässer

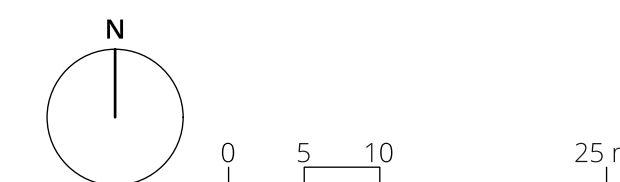

Bearbeitung: Salome Metzger
Das Druckdatum entspricht dem Erstellungsdatum.

Grundlagedaten
Amtliche Vermessung: ARE, GIS Kanton Zürich vom 21. Oktober 2022
Abstandslinien: ARE, GIS Kanton Zürich vom 15. April 2024
Nutzungsplanung: SKW, Entwurf Revision vom 18. April 2024