

Übergeordnete Festlegungen

bestehend

geplant



Hauptverkehrsstrasse



Umgestaltung Strassenraum



Radweg



Fuss- und Wanderweg mit Hartbelag



Bahnlinie doppel- oder mehrspurig
mit Station / Haltestelle



Schifffahrtslinie

Kommunale Festlegungen

bestehend

geplant



Hauptsammelstrasse



Quartiersammelstrasse



Aufwertung Strassenraum



Parkierung im öffentlichen Interesse



Veloparkierungsanlage



Wegabschnitt mit Hartbelag



Bushaltestelle
beidseitig / einseitig


Informationsinhalte




Buslinie




Gemeindegrenze

 

Langsamverkehrszone

 

Gewässer

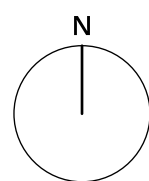

0 25 50 125 m

Bearbeitung: Salome Metzger
Das Druckdatum entspricht dem Erstellungsdatum.

Grundlagedaten
Übersichtsplan: ARE, GIS Kanton Zürich vom 5. Februar 2024



Kanton Zürich

Teilrevision Richt- und Nutzungsplanung
Umsetzung Einzelinitiative «Aufhebung
öffentlicher Gestaltungsplan Bahnhofstrasse»

ANPASSUNG RICHTPLAN VERKEHR

1:2500

Stand: Antrag an die Gemeindeversammlung

Von der Gemeindeversammlung festgesetzt am

Namens der Gemeindeversammlung
Der Präsident:

Die Schreiberin:

Von der Baudirektion genehmigt am

Für die Baudirektion:


BDV-Nr.

**SUTER
VON KÄNEL
WILD**

Planer und Architekten AG

Förrlibuckstrasse 30, 8005 Zürich
+41 44 315 13 90, www.skw.ch

Richtplan Verkehr rechtskräftig

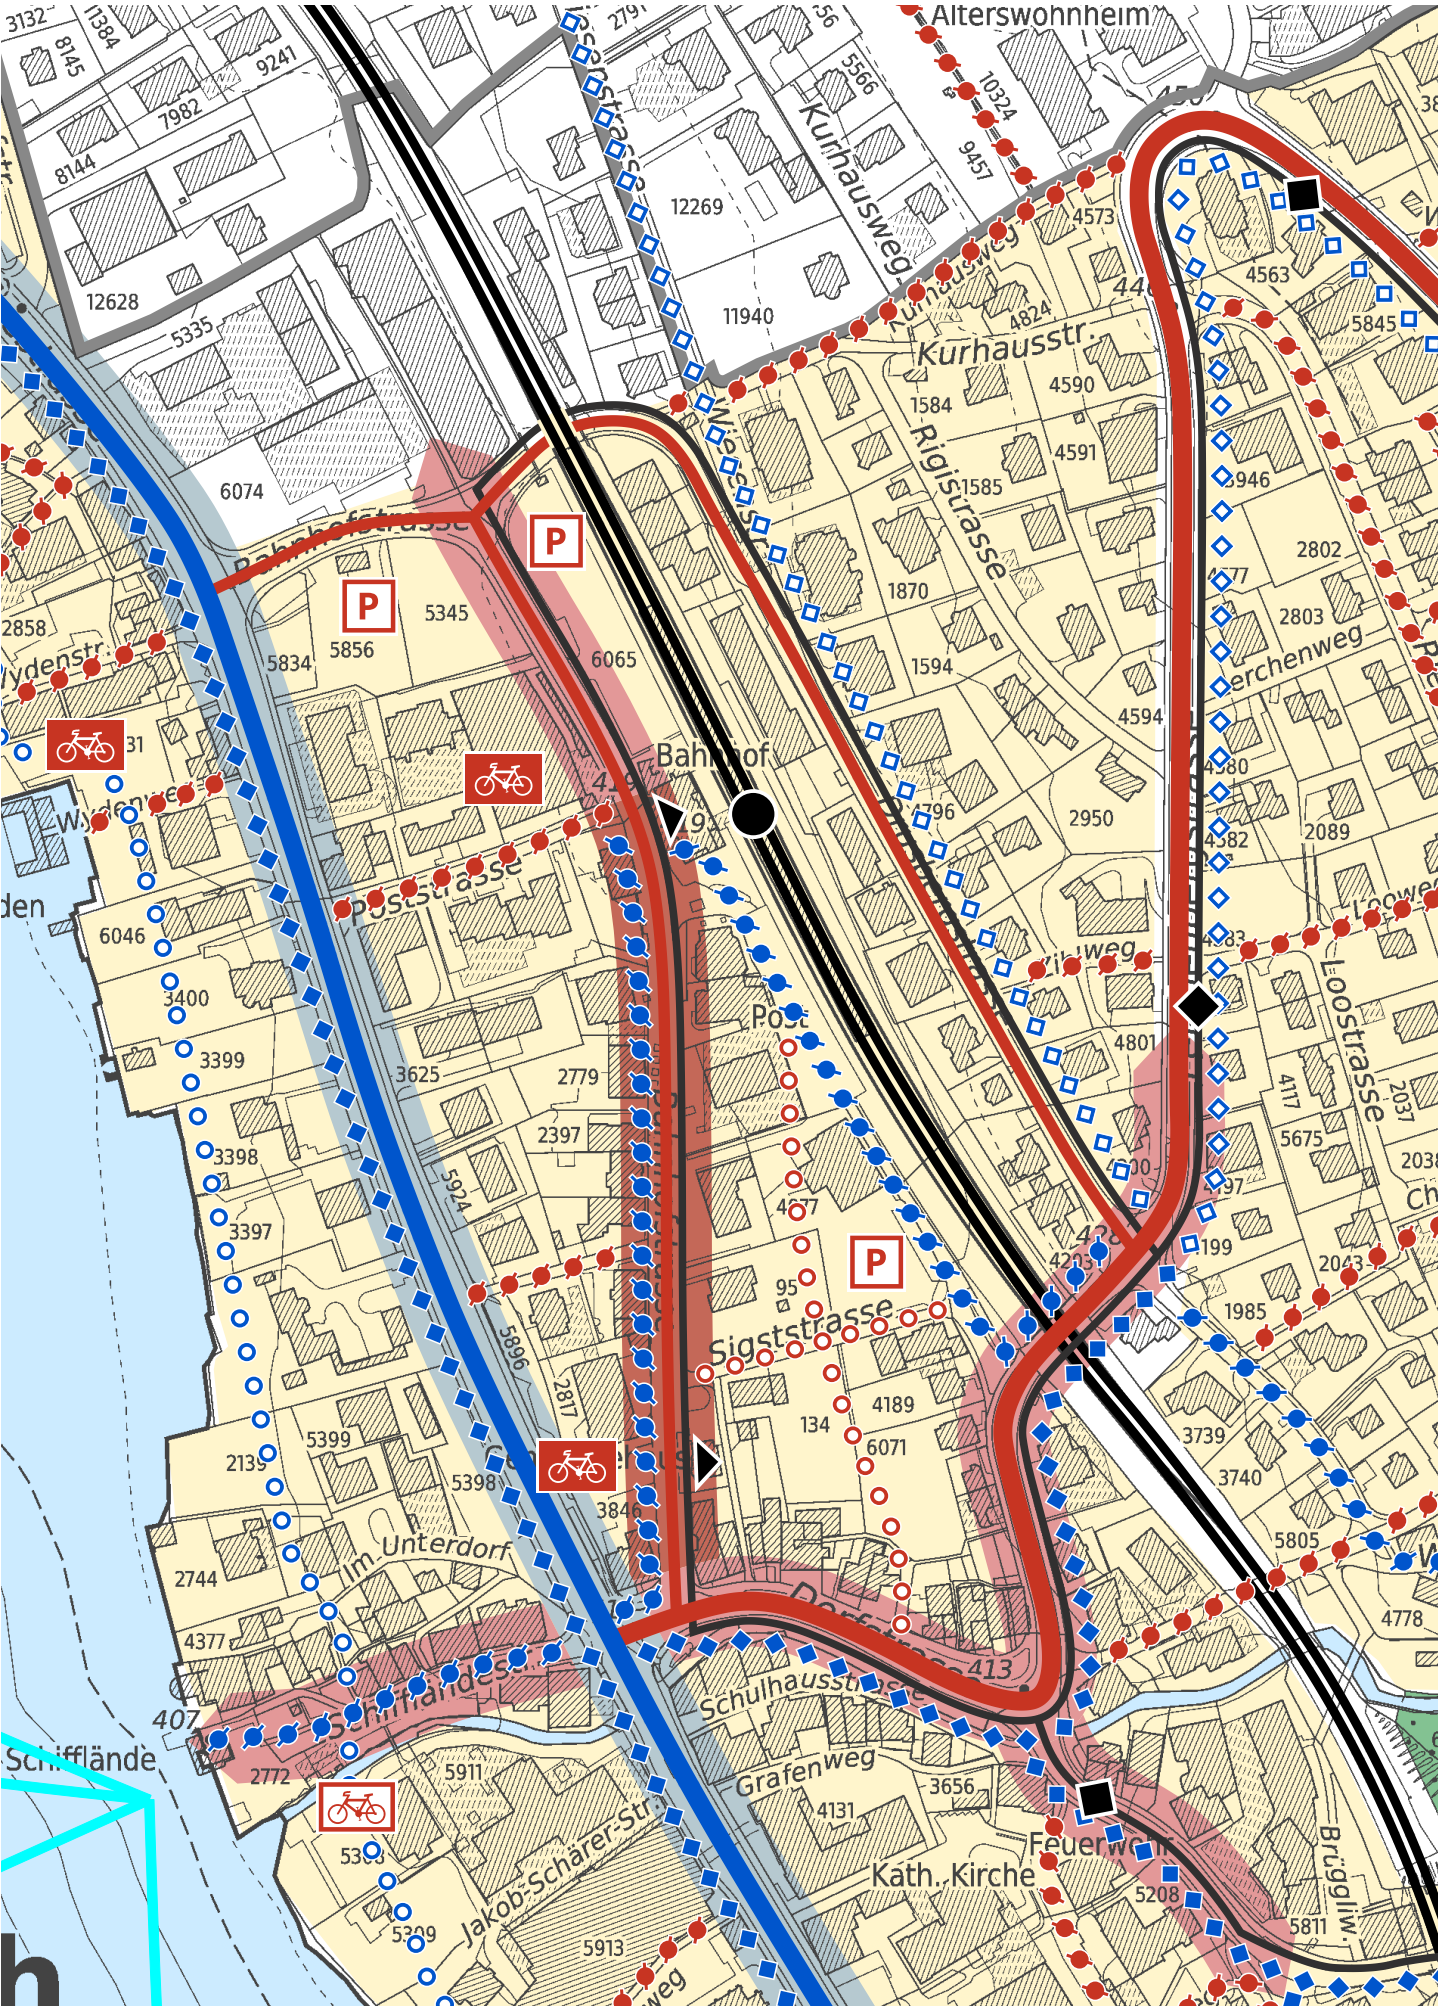

Richtplan Verkehr revidiert

